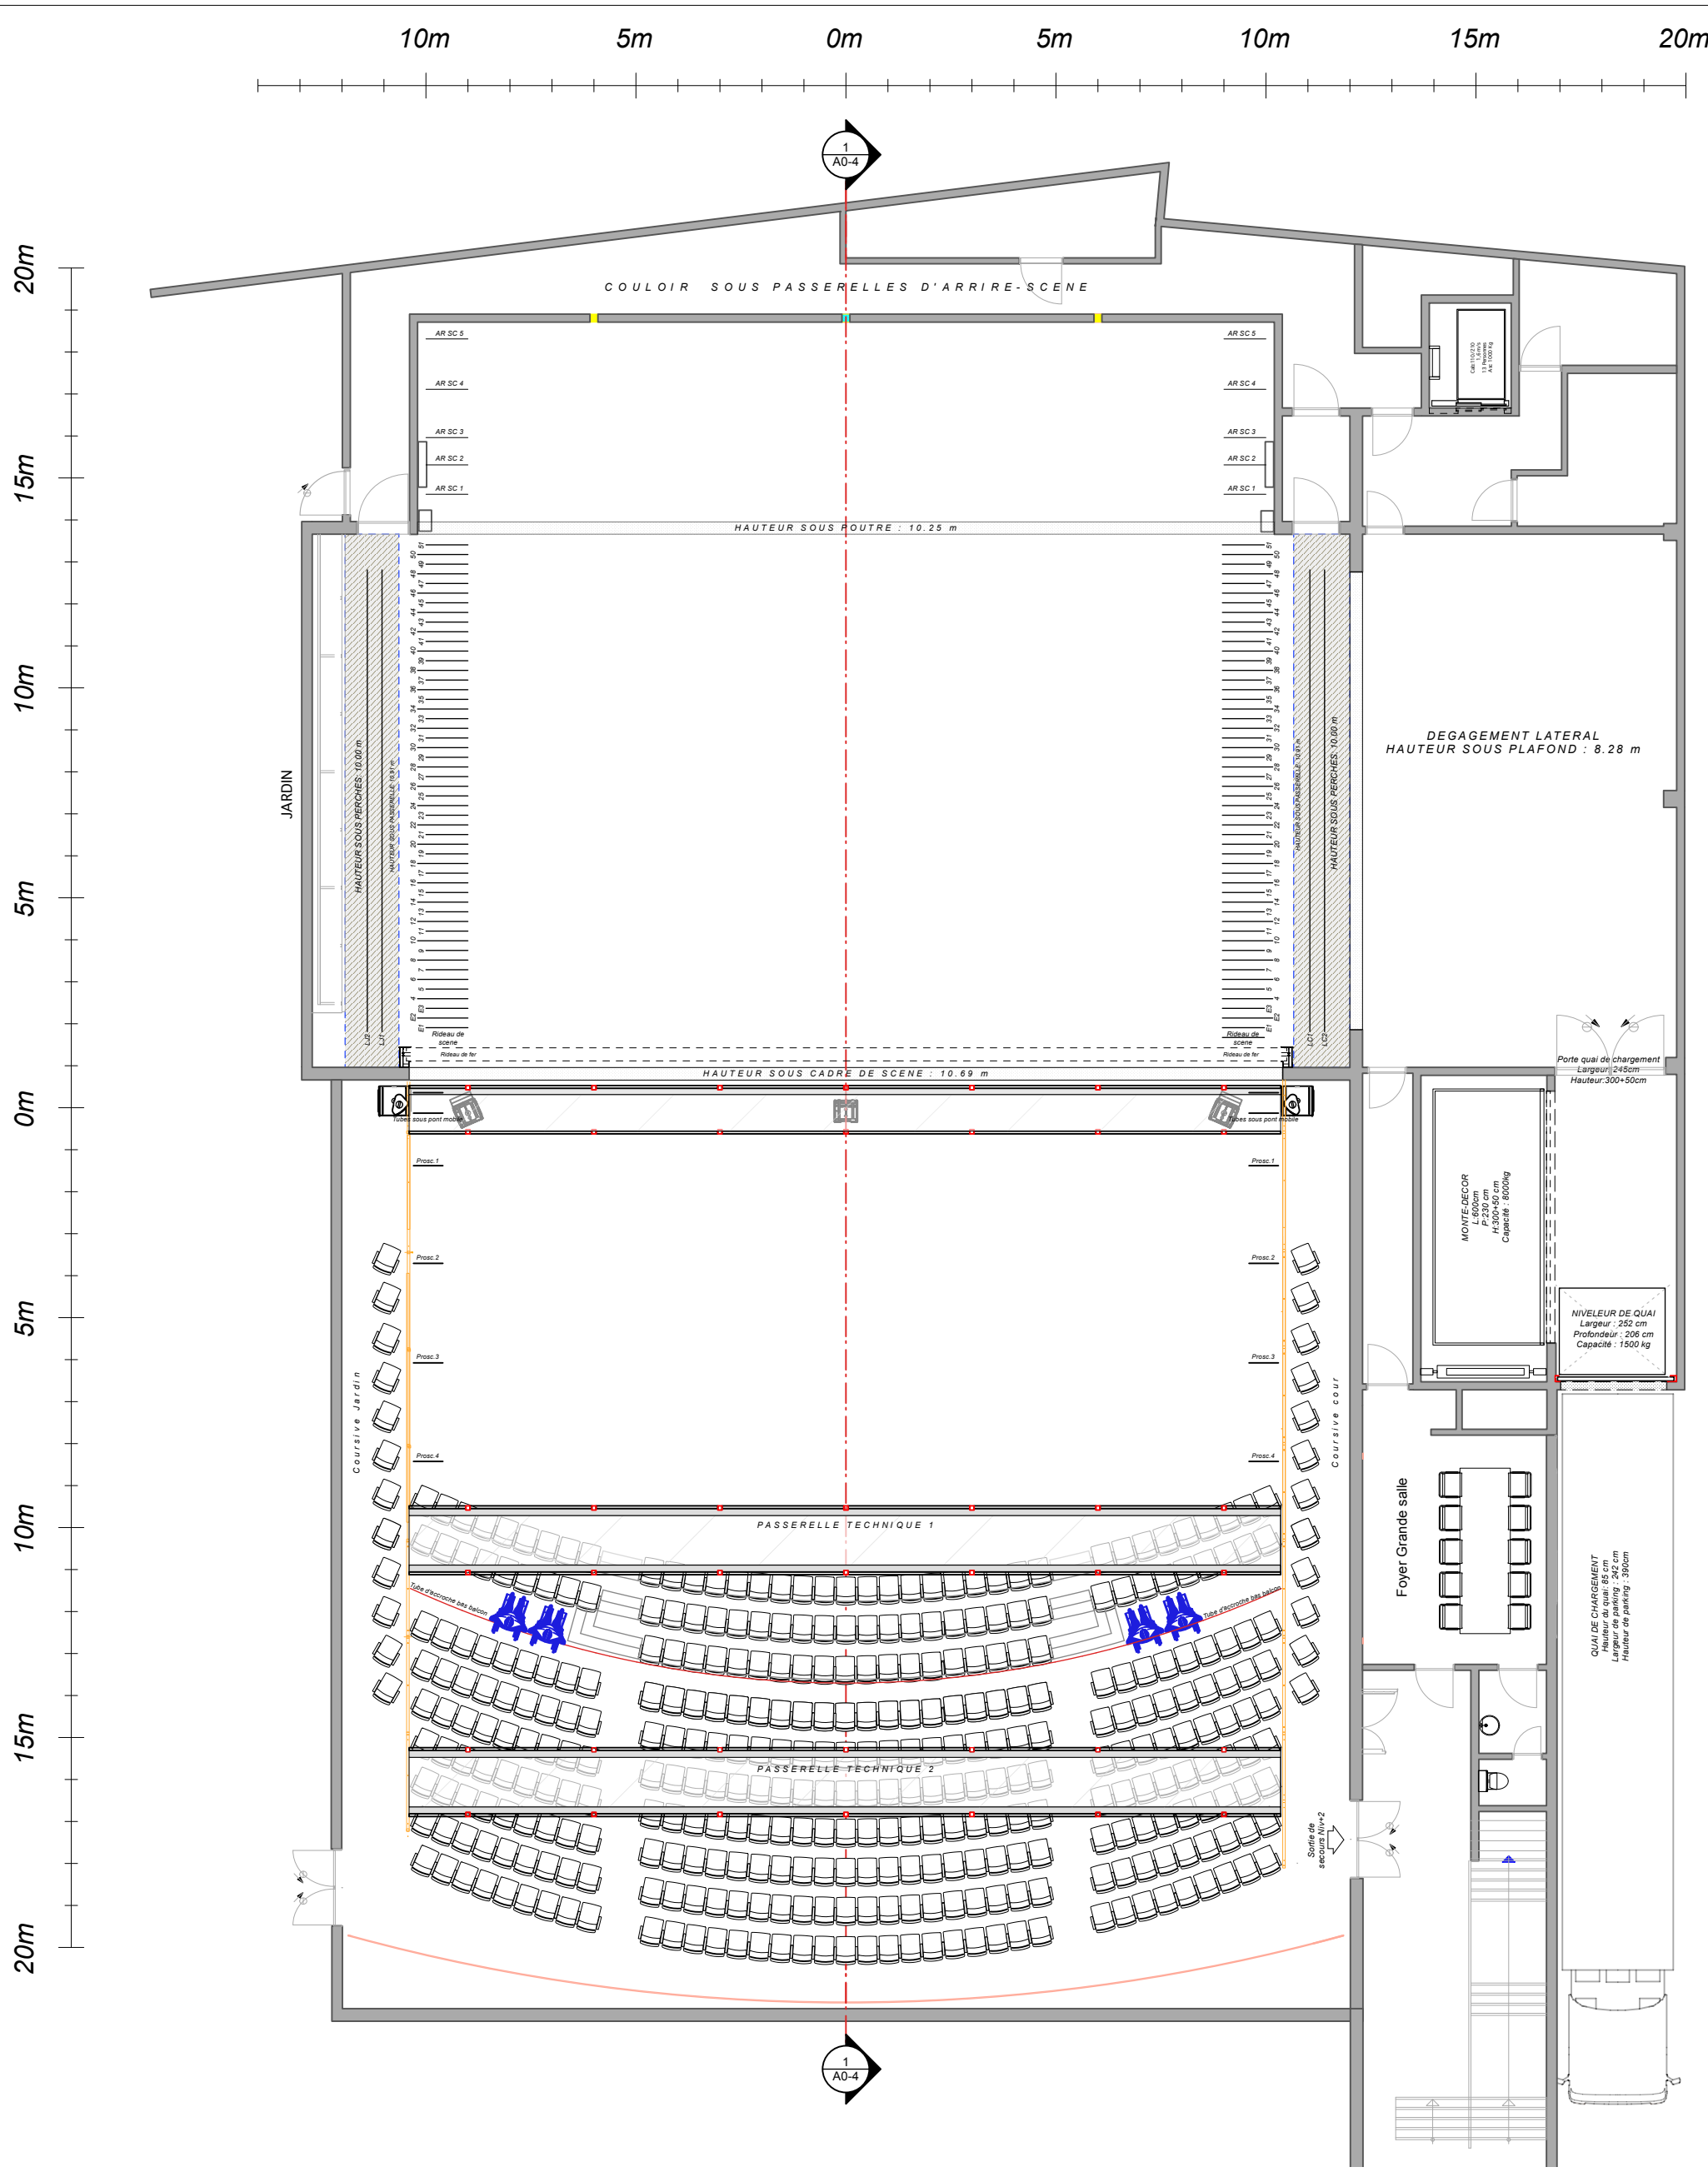

Théâtre National
Wallonie·Bruxelles

Titre spectacle: .....

Mise en scène: .....

A3 GS Plan gradin rétracté

Lieu d'acceuil: *Bruxelles / Théâtre National / Grande salle*		Saison : …
Editeur : …	Date de réalisation: *6/05/25*	Echelle: *1:150*