


-13m -12m -11m -10m -9m -8m -7m -6m -5m -4m -3m -2m -1m 0m 1m 2m 3m 4m 5m 6m 7m 8m 9m 10m 11m

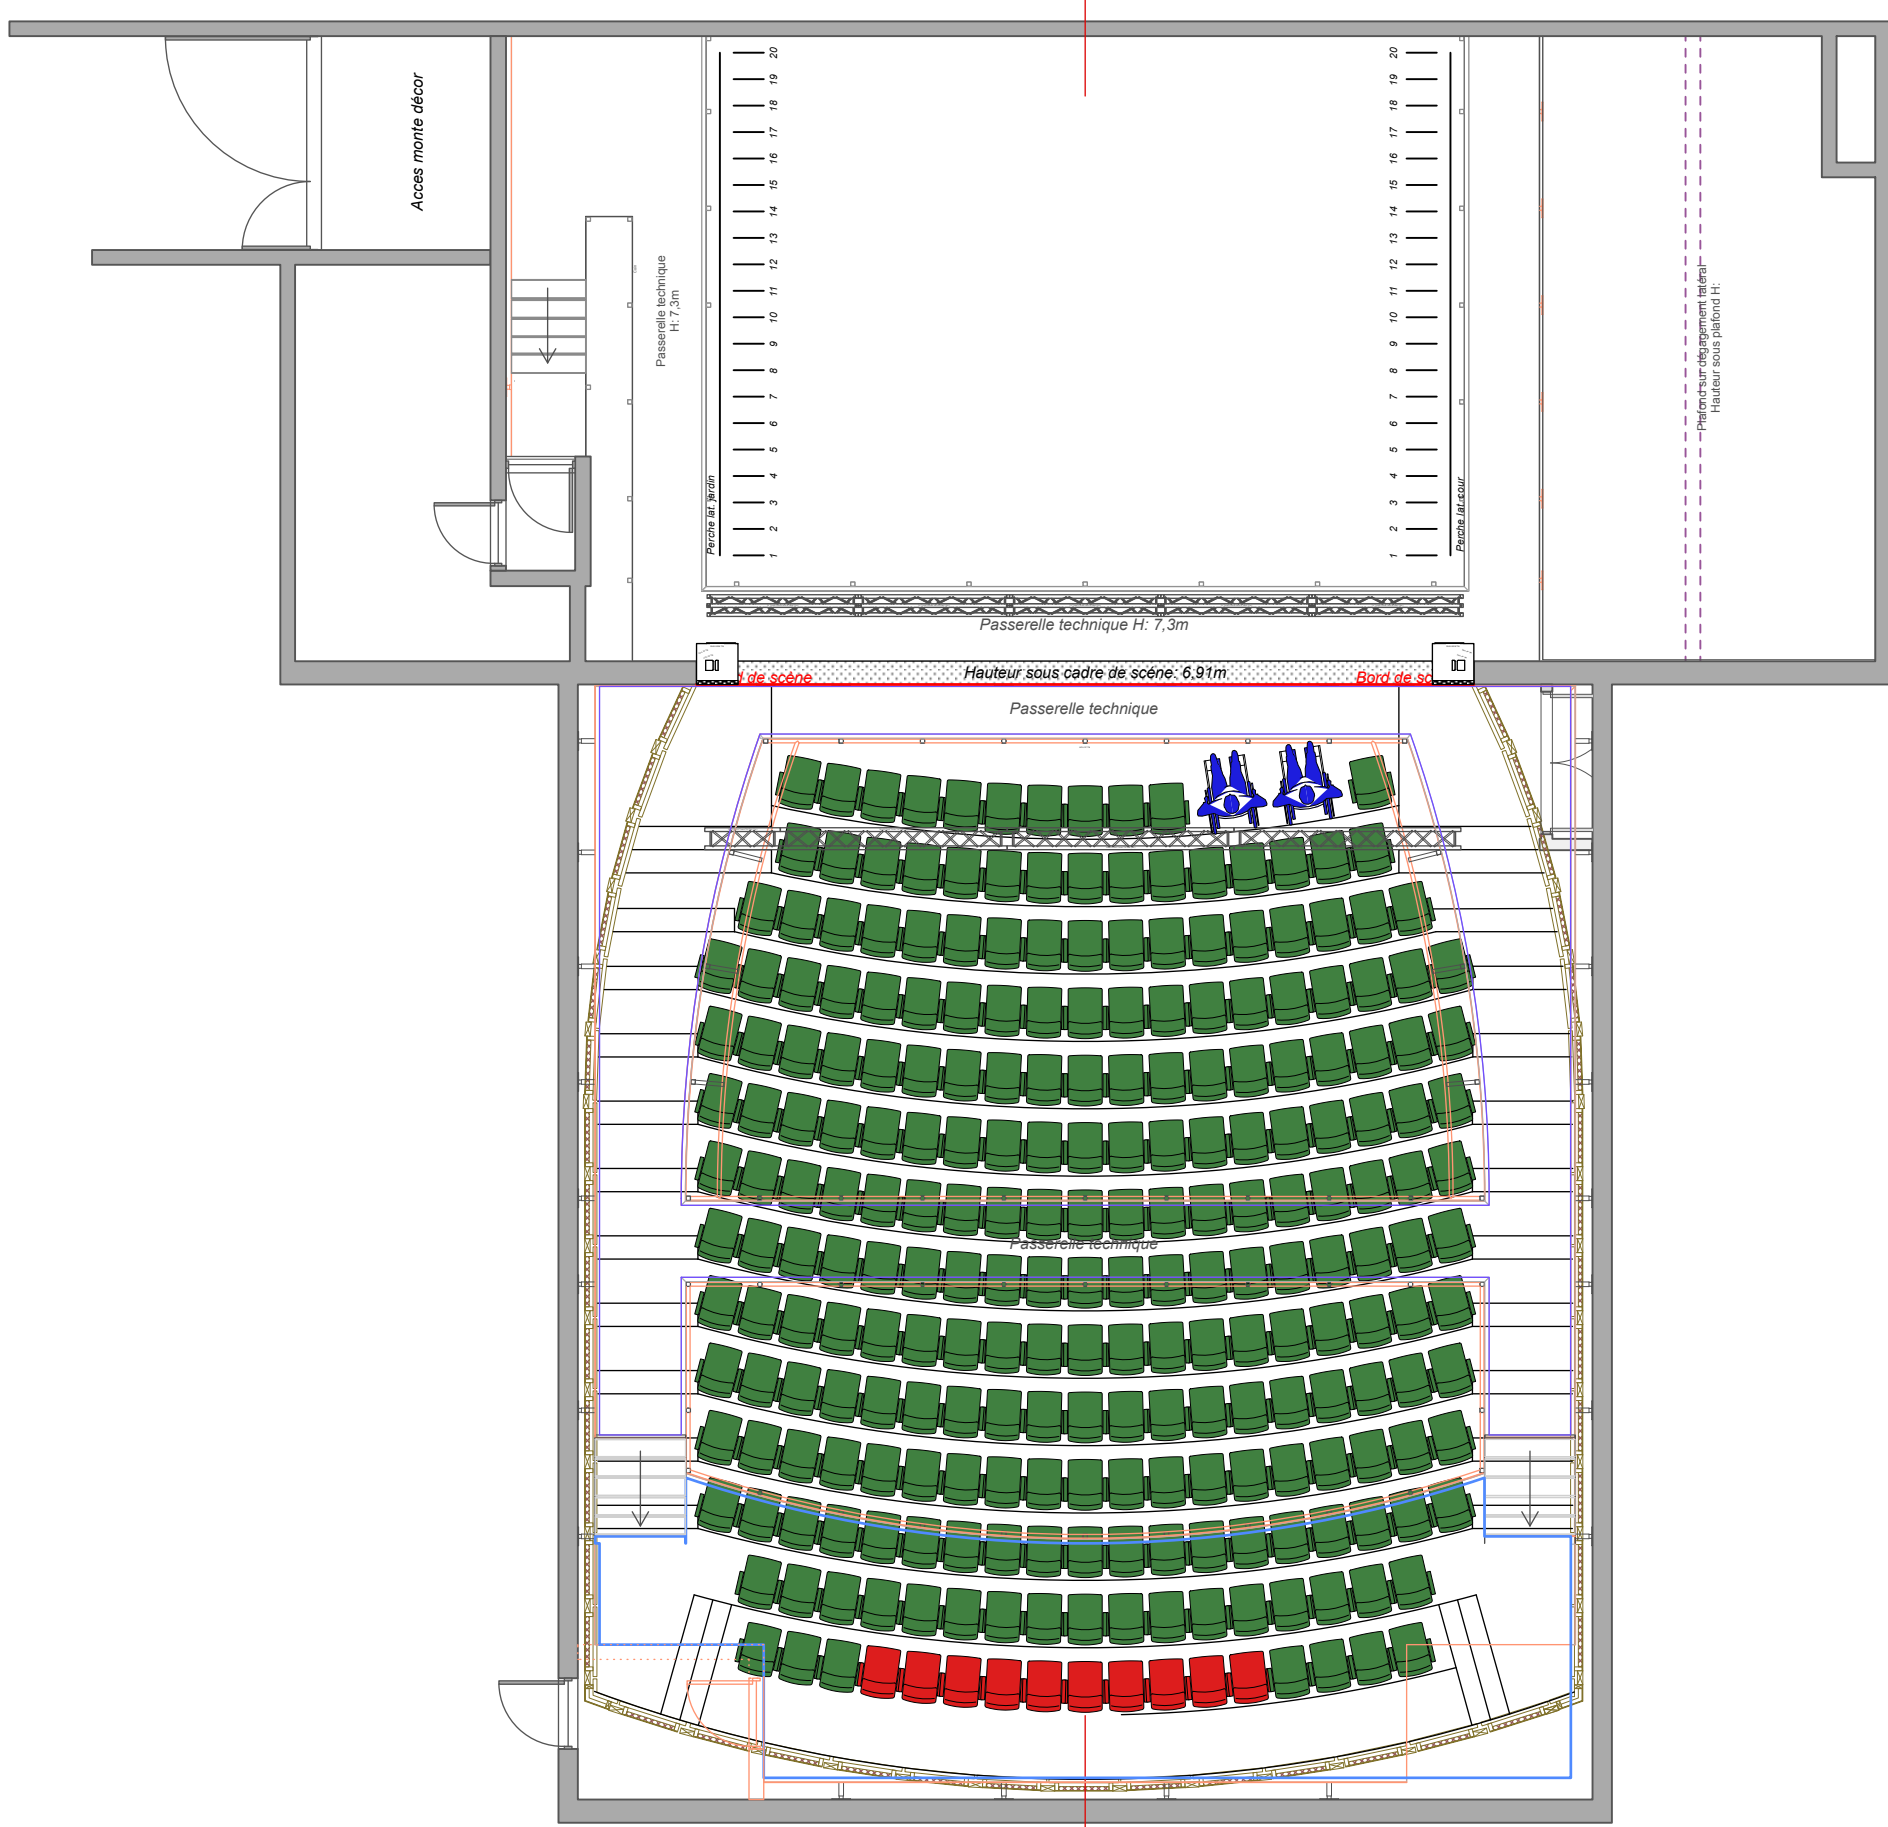

-15m -14m -13m -12m -11m -10m -9m -8m -7m -6m -5m -4m -3m -2m -1m 0m 1m 2m 3m 4m 5m 6m 7m 8m

Jauge

- Siège IN
- Siège OUT
- Siège PMR



Occupation de salle		
	Sièges disponibles	Sièges condamnés
Procénium	43	0
Gradin fixe	195	0
Régie	0	10
Total:	238	10

+2 PMR

Titre du spectacle:

Mise en scène:

A3 PS Plan de jauge sans proscenium

Lieu d'accueil: Bruxelles / Théâtre National / PS	Saison : ...	Echelle: 1:100
Editeur : ...	Date de réalisation:	