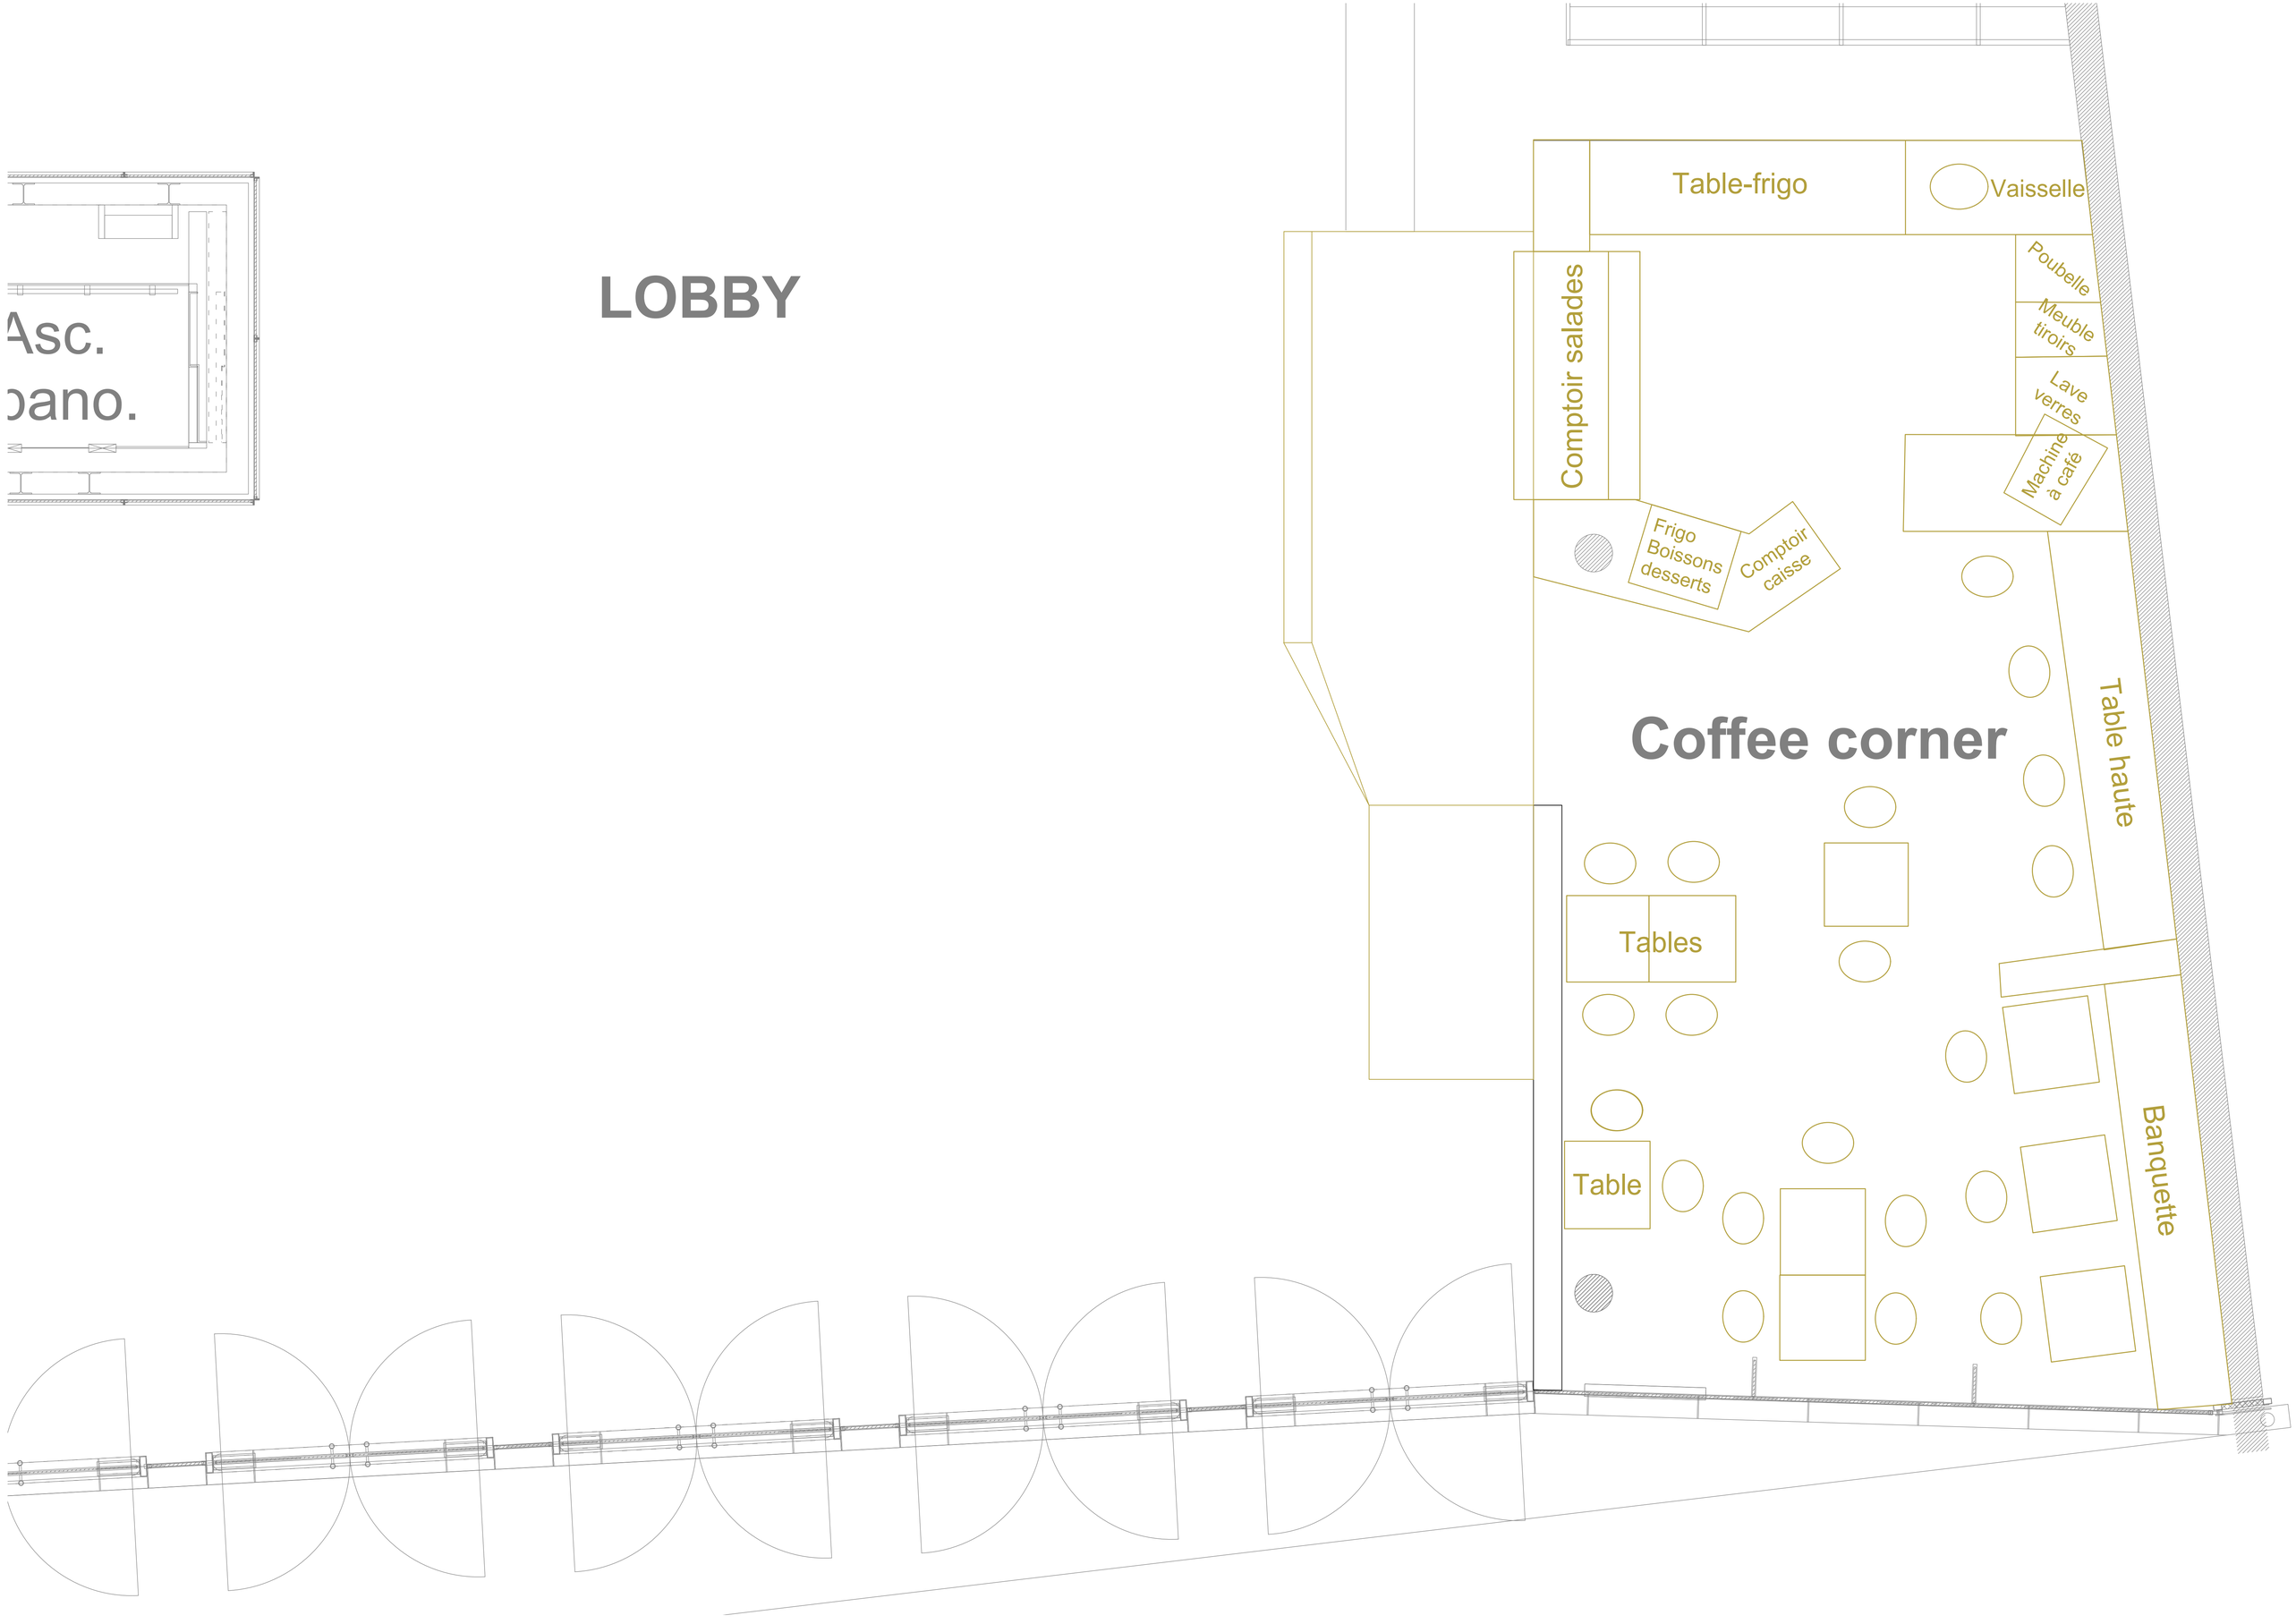
Asc.
pano.
LOBBY
Table-frigo
Vaisselle
Poubelle
Meuble tiroirs
Lave verres
Machine à café
Comptoir salades
Frigo Boissons desserts
Comptoir caisse
Coffee corner
Table haute
Tables
Table
Banquette

BOULEVARD EMILE JACQMAIN

REZ DE CHAUSSEE

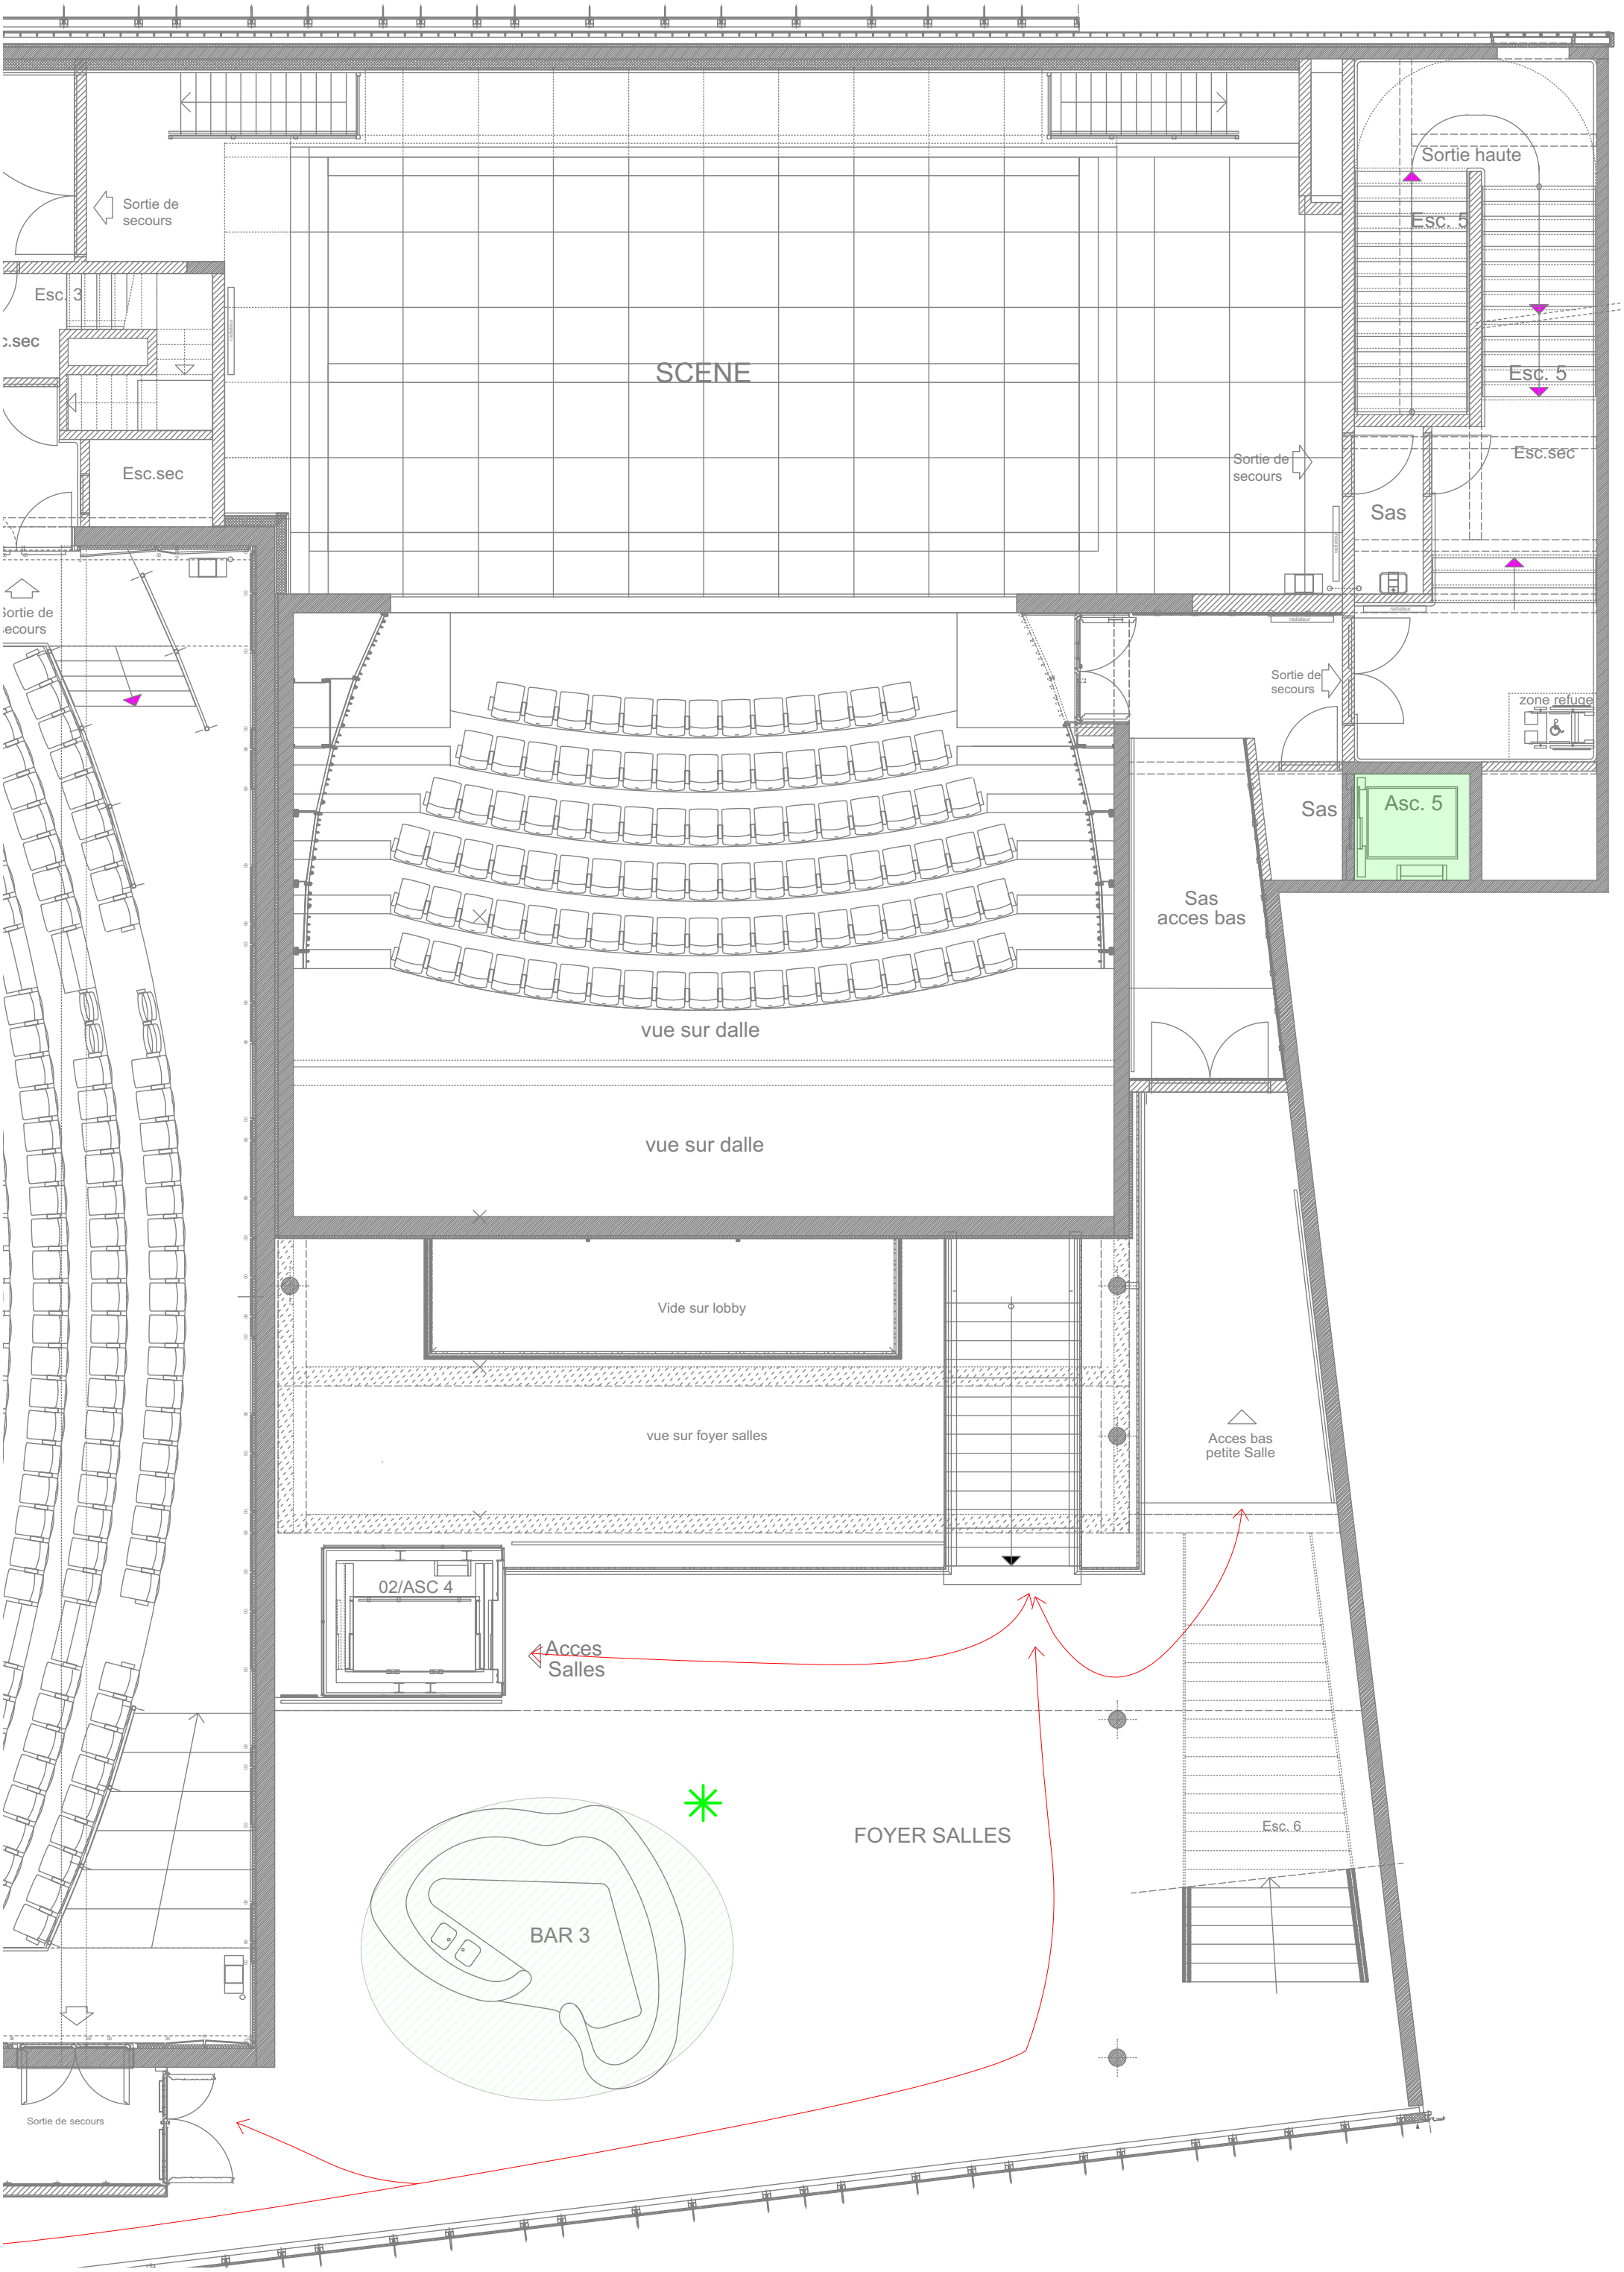
Sortie de secours
Esc. 3
c.sec
Esc.sec
SCENE
Sortie haute
Esc. 5
Esc. 5
Esc.sec
Sortie de secours
Sas
Sortie de secours
Sortie de secours
zone refuge
Sas
Asc. 5
Sas acces bas
vue sur dalle
vue sur dalle
Vide sur lobby
vue sur foyer salles
Acces bas petite Salle
02/ASC 4
Acces Salles
FOYER SALLES
Esc. 6
BAR 3
Sortie de secours

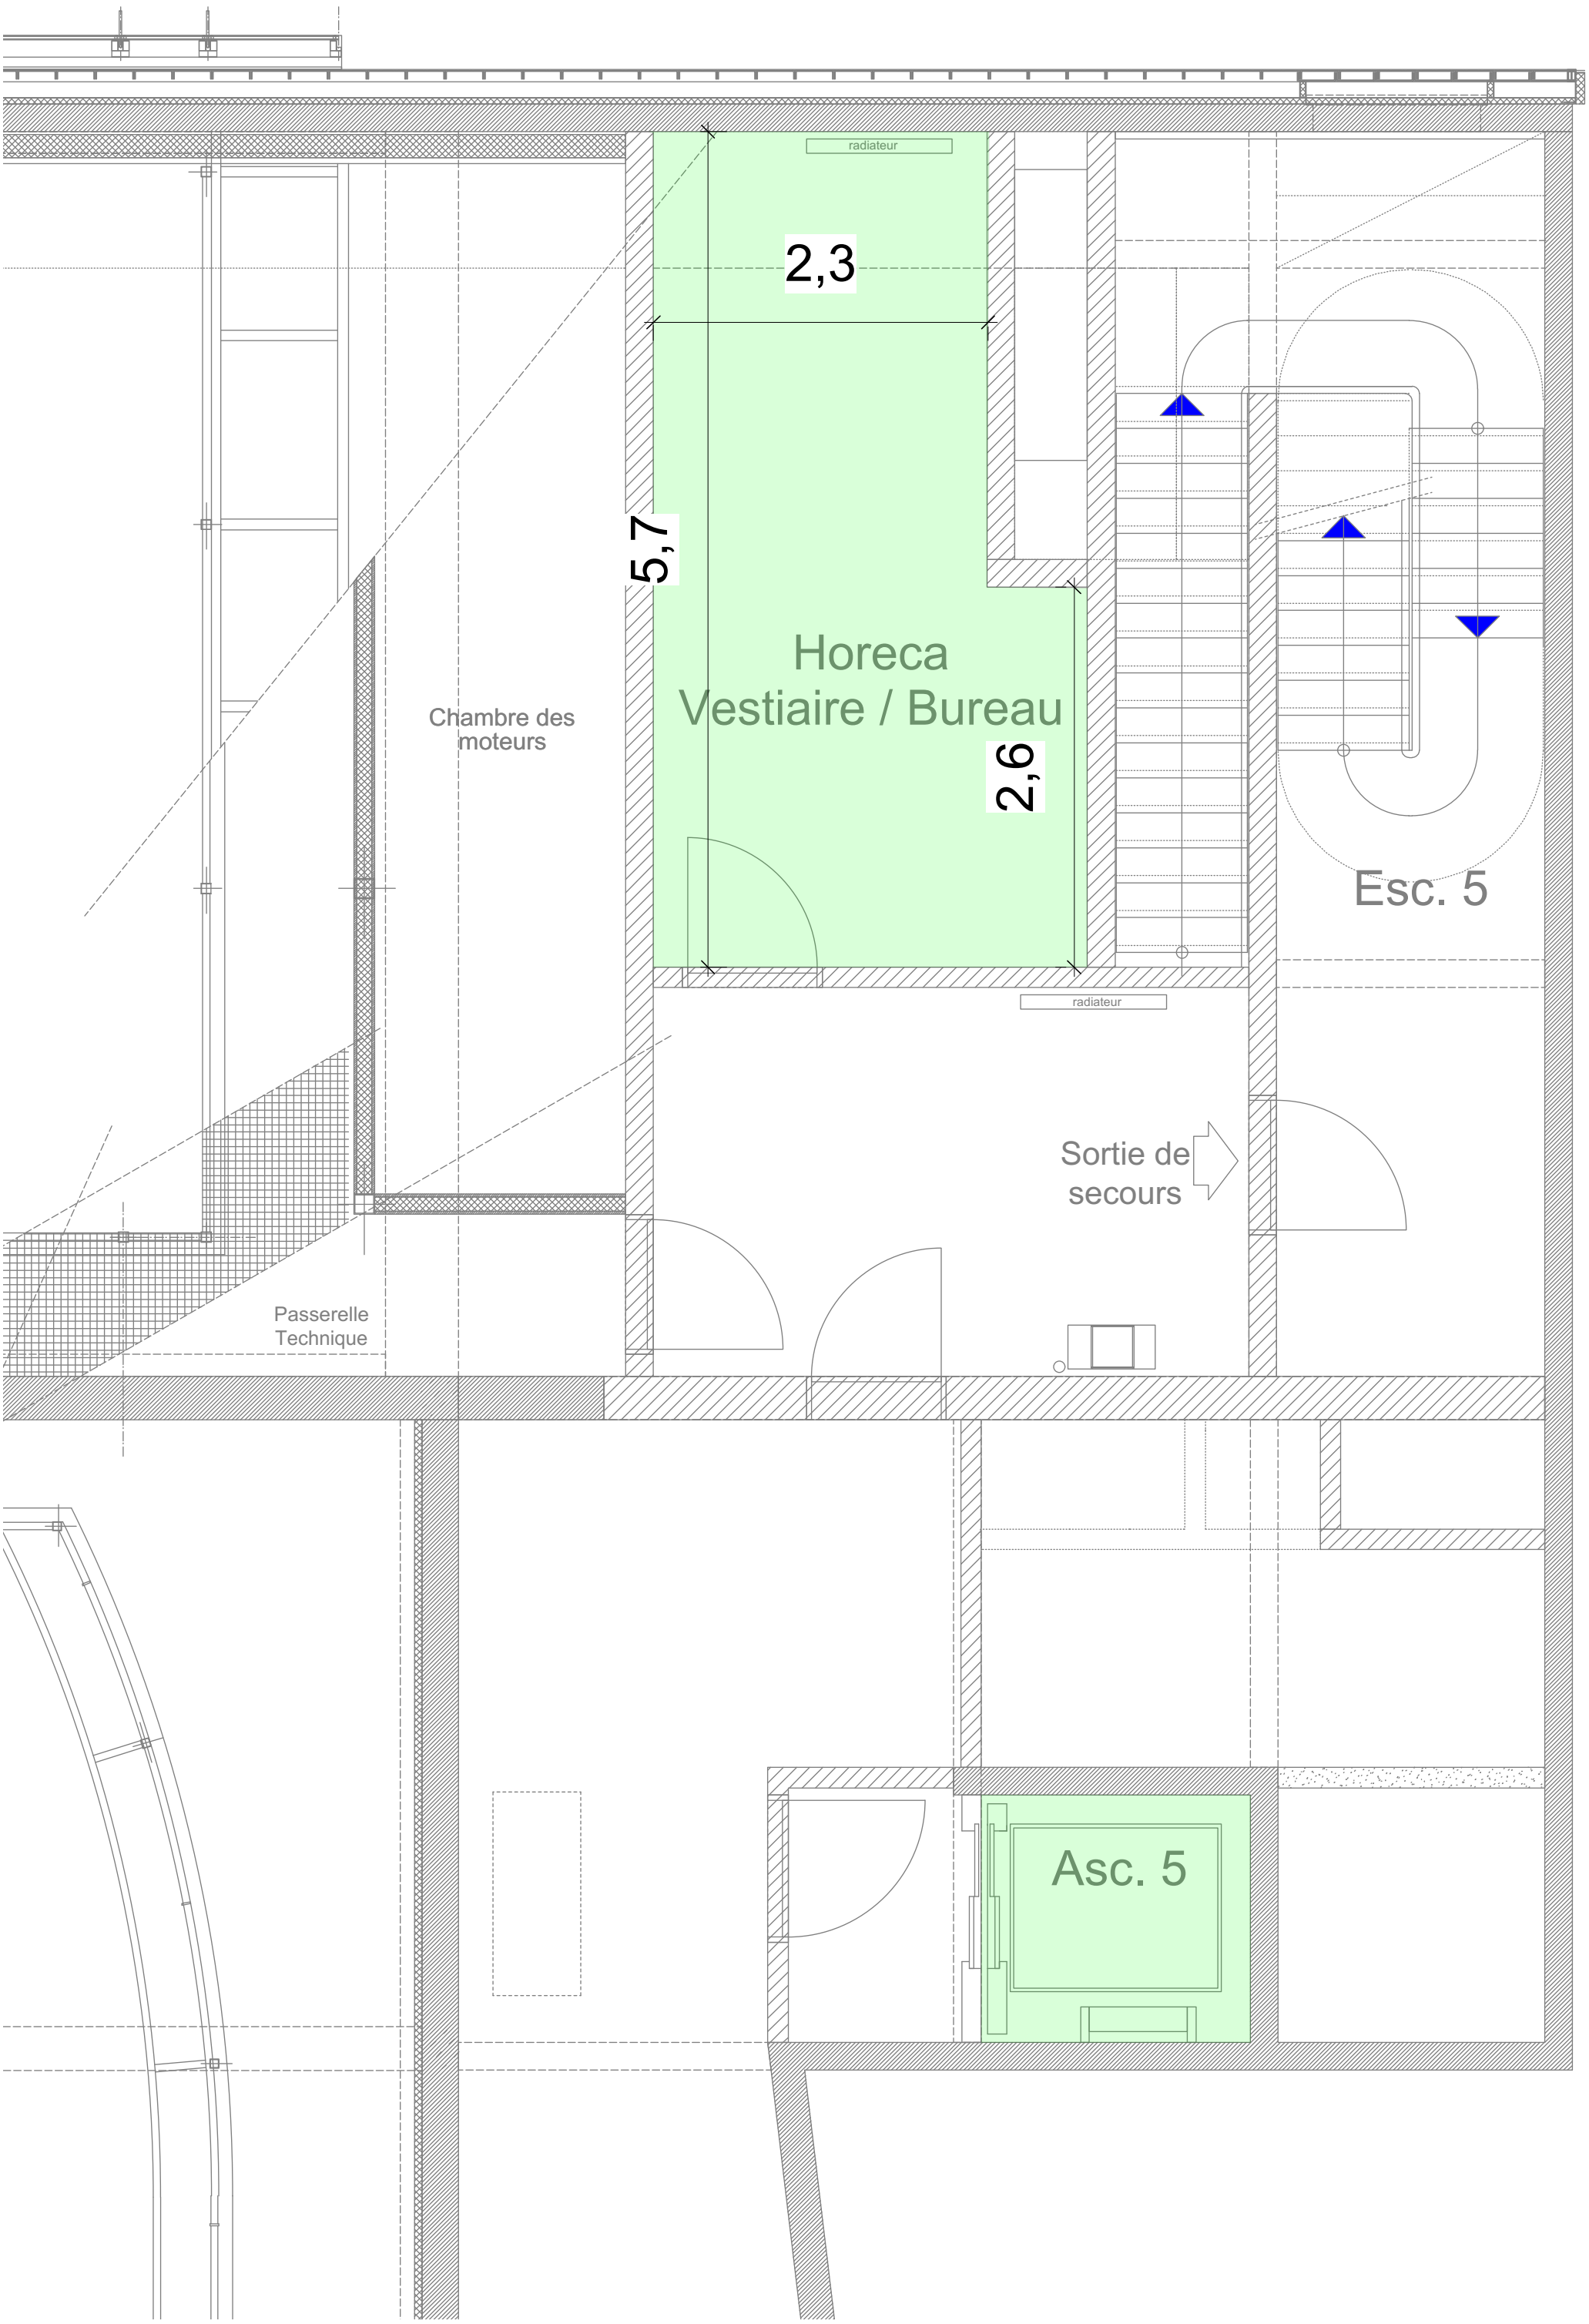
radiateur
2,3
5,7
Horeca
Vestiaire / Bureau
2,6
Chambre des
moteurs
Esc. 5
radiateur
Sortie de
secours
Passerelle
Technique
Asc. 5

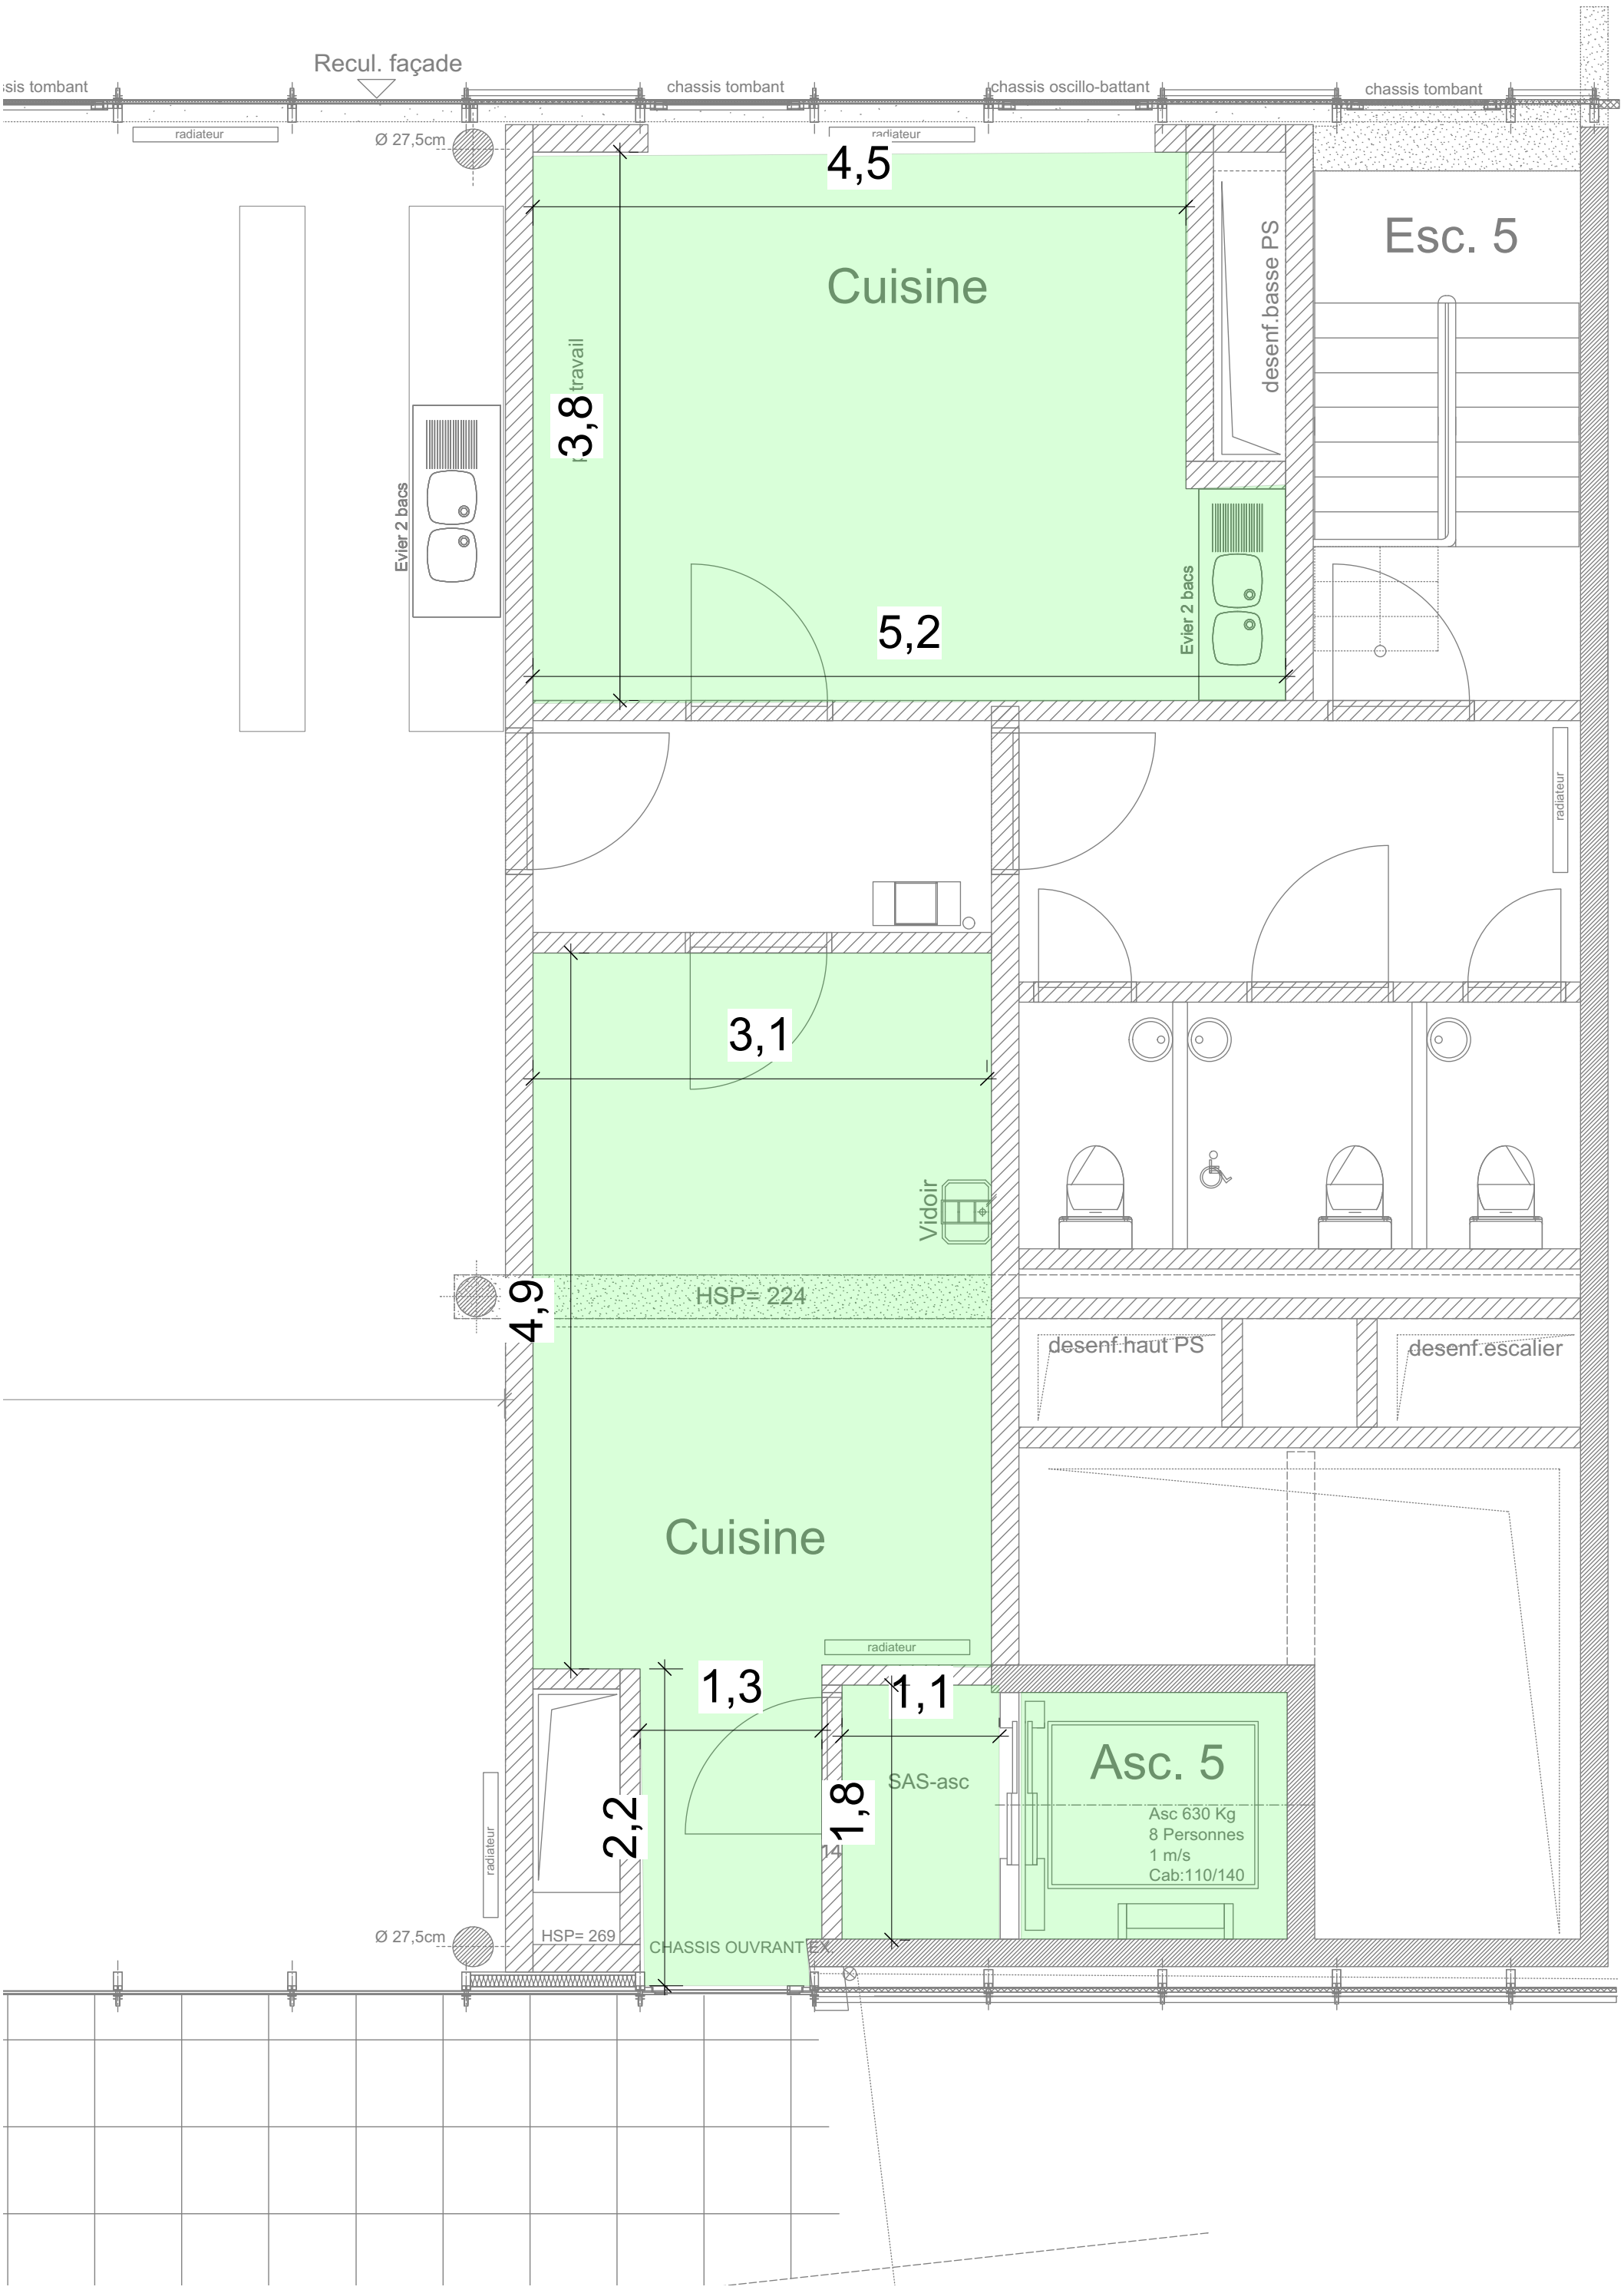
Recul. façade
chassis tombant
chassis oscillo-battant
chassis tombant
radiateur
Ø 27,5cm
4,5
Cuisine
desenf.basse PS
Esc. 5
travail
3,8
Evier 2 bacs
5,2
Evier 2 bacs
radiateur
3,1
Vidoir
4,9
HSP= 224
desenf.haut PS
desenf.escalier
Cuisine
radiateur
1,3
1,1
Asc. 5
SAS-asc
2,2
1,8
Asc 630 Kg
8 Personnes
1 m/s
Cab:110/140
radiateur
Ø 27,5cm
HSP= 269
CHASSIS OUVRANT EX

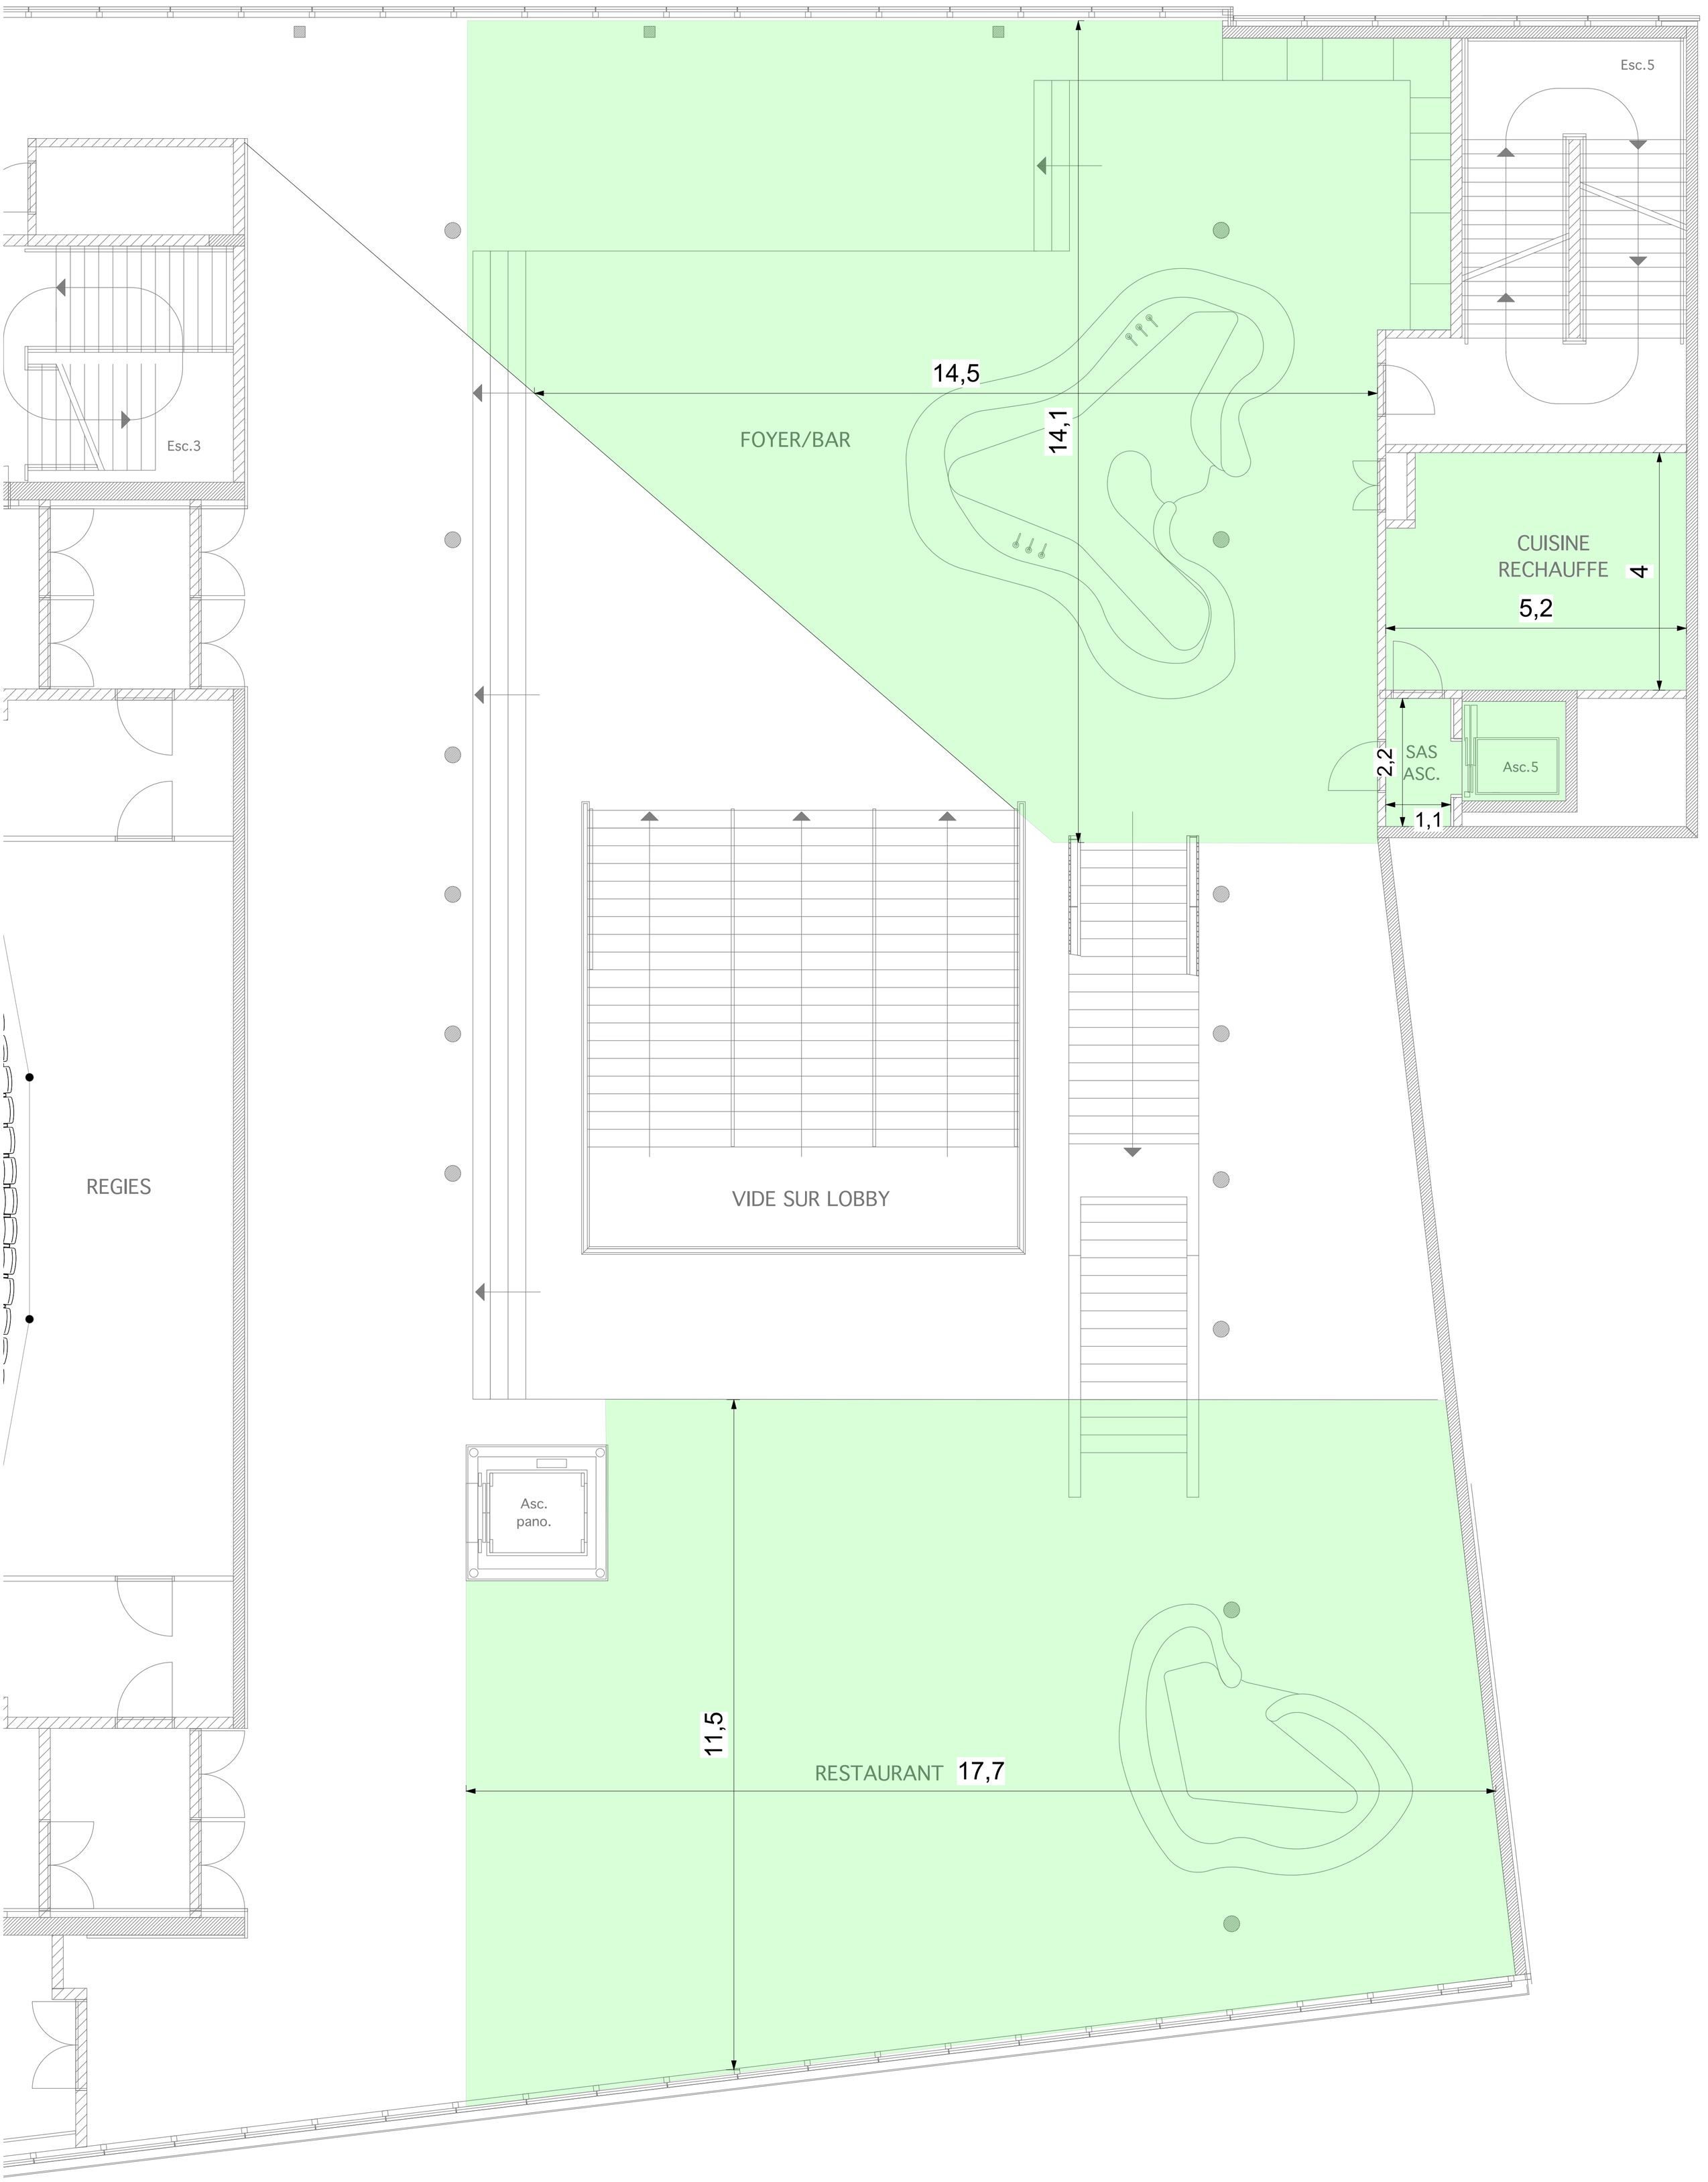
Esc.5
Esc.3
14,5
14,1
FOYER/BAR
CUISINE
RECHAUFFE
4
5,2
SAS
ASC.
2,2
1,1
Asc.5
REGIES
VIDE SUR LOBBY
Asc.
pano.
11,5
RESTAURANT
17,7

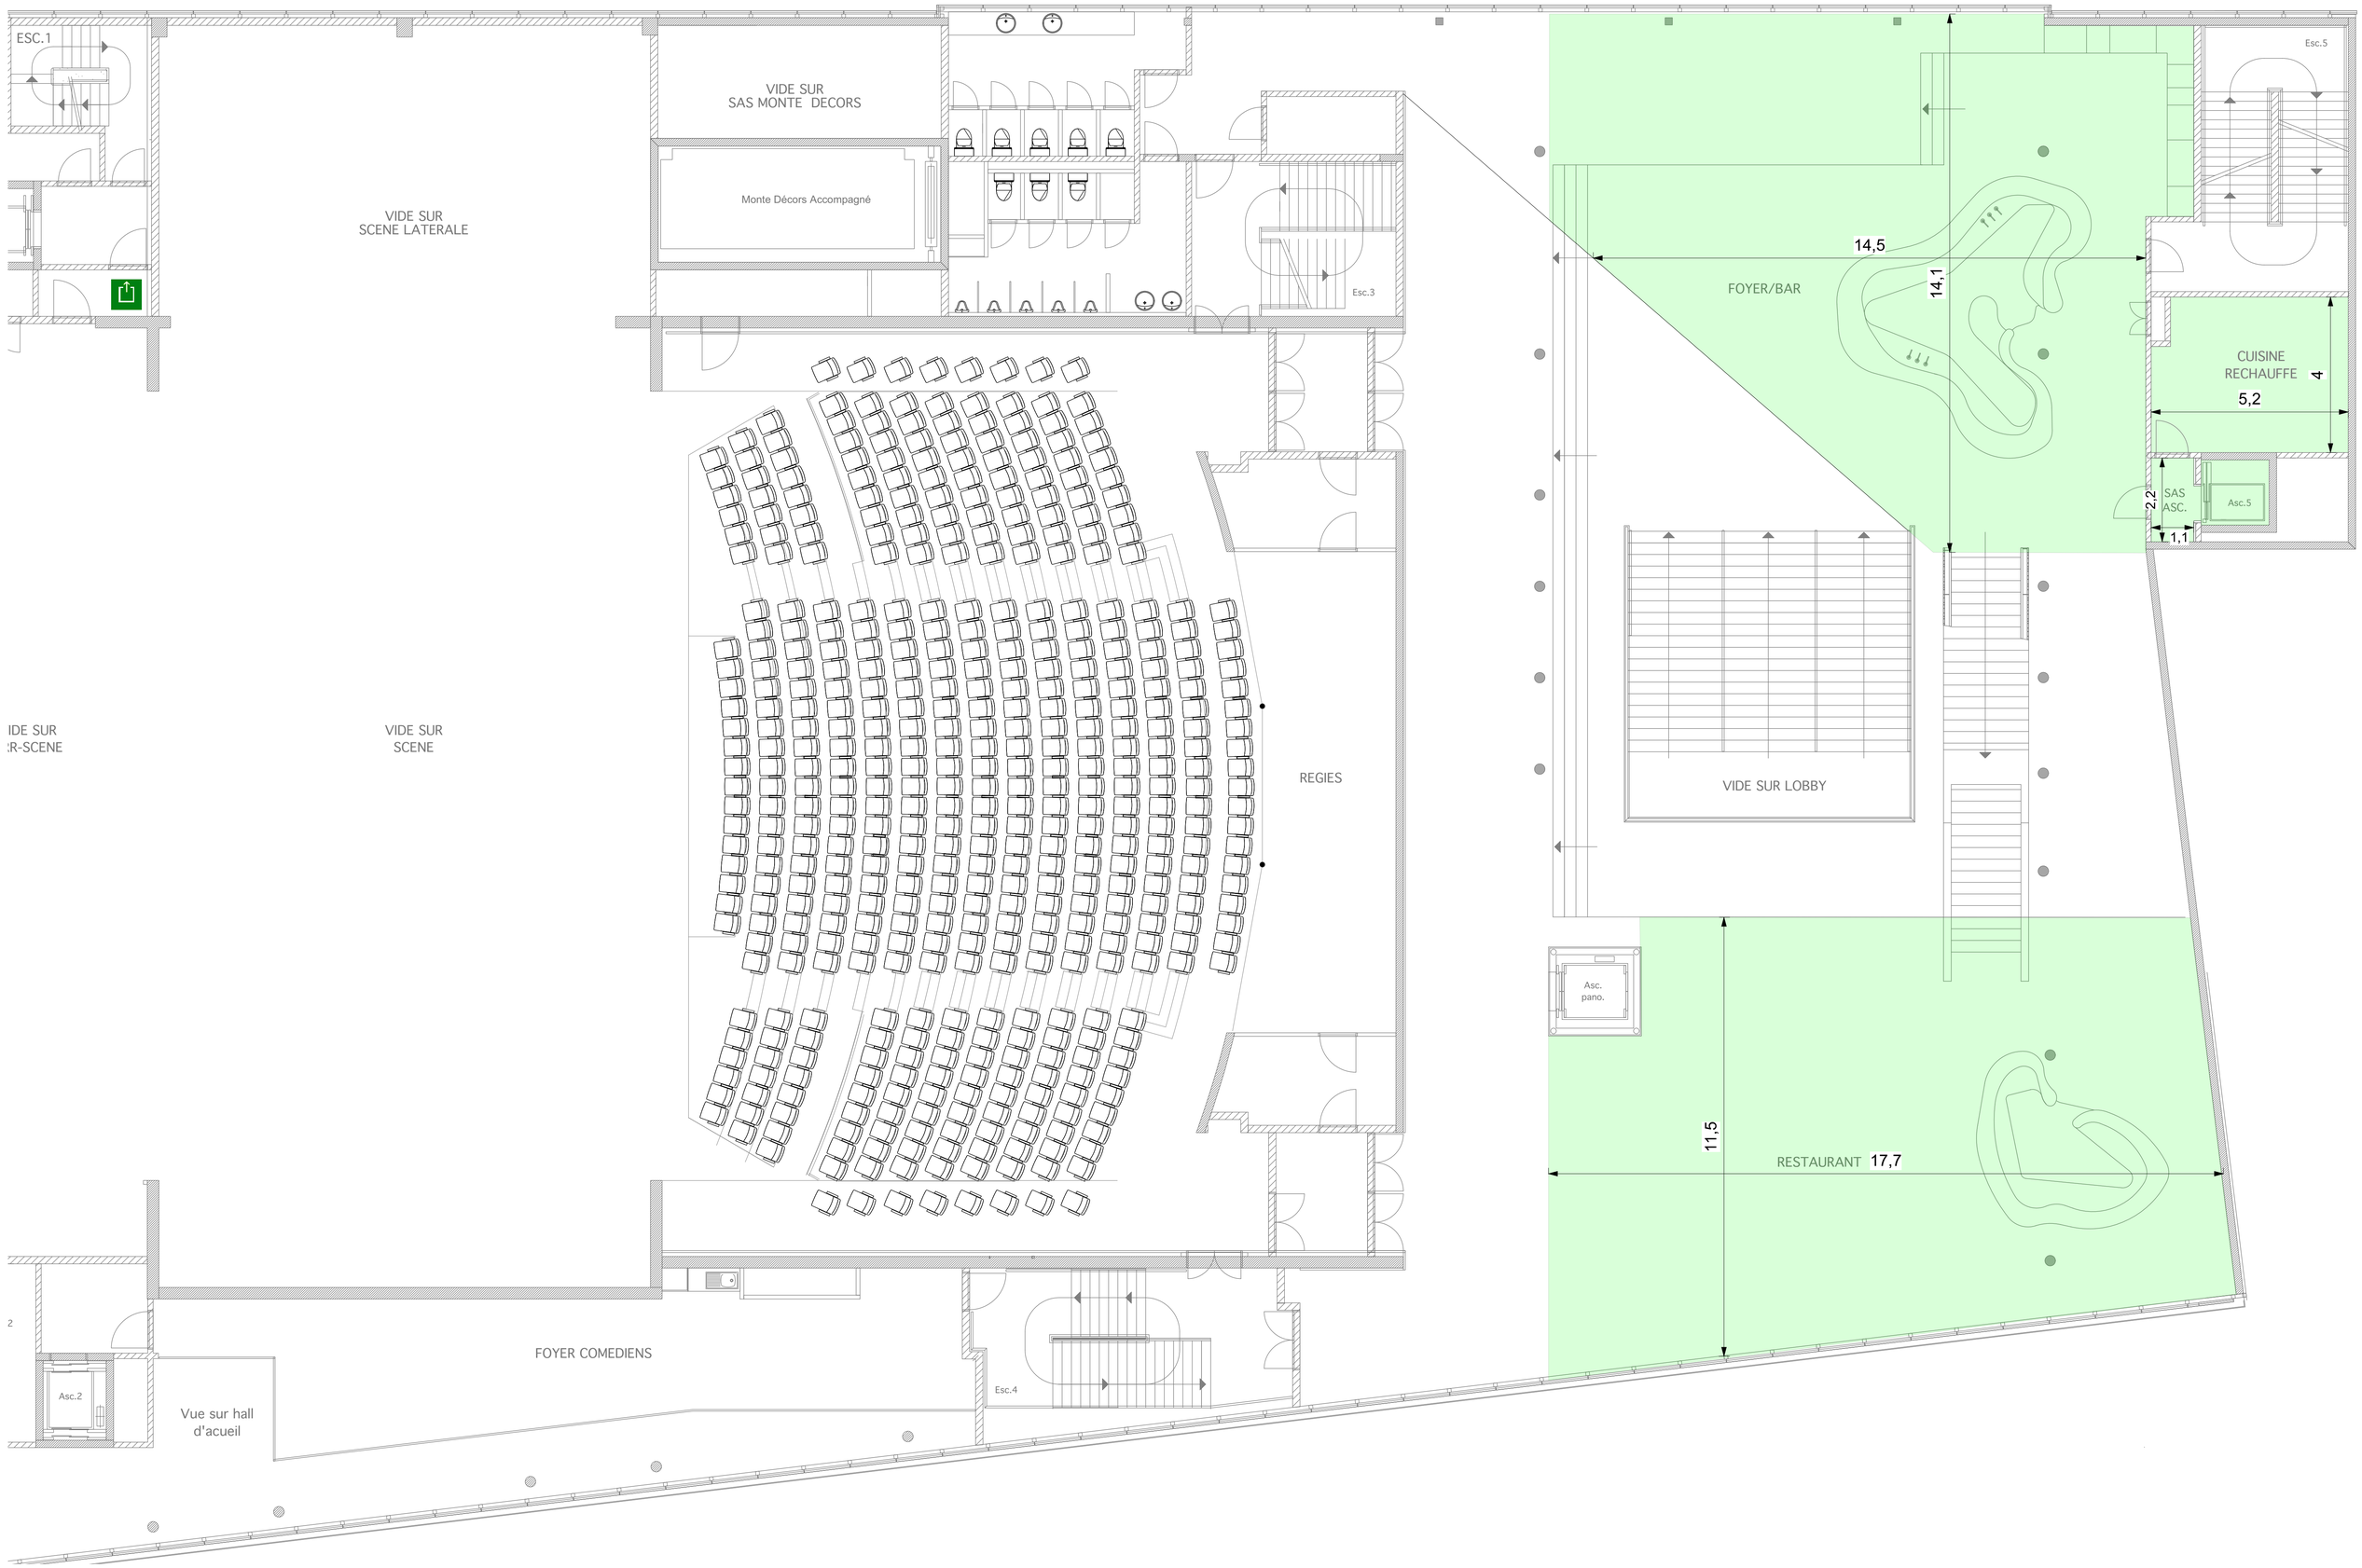
ESC.1
VIDE SUR
SCENE LATERALE
VIDE SUR
SAS MONTE DECORS
Monte Décors Accompagné
Esc.3
Esc.5
FOYER/BAR
14,5
14,1
CUISINE
RECHAUFFE
4
5,2
2,2
SAS
ASC.
Asc.5
1,1
IDE SUR
:R-SCENE
VIDE SUR
SCENE
REGIES
VIDE SUR LOBBY
Asc.
pano.
11,5
RESTAURANT
17,7
2
Asc.2
Vue sur hall
d'acueil
FOYER COMEDIENS
Esc.4