
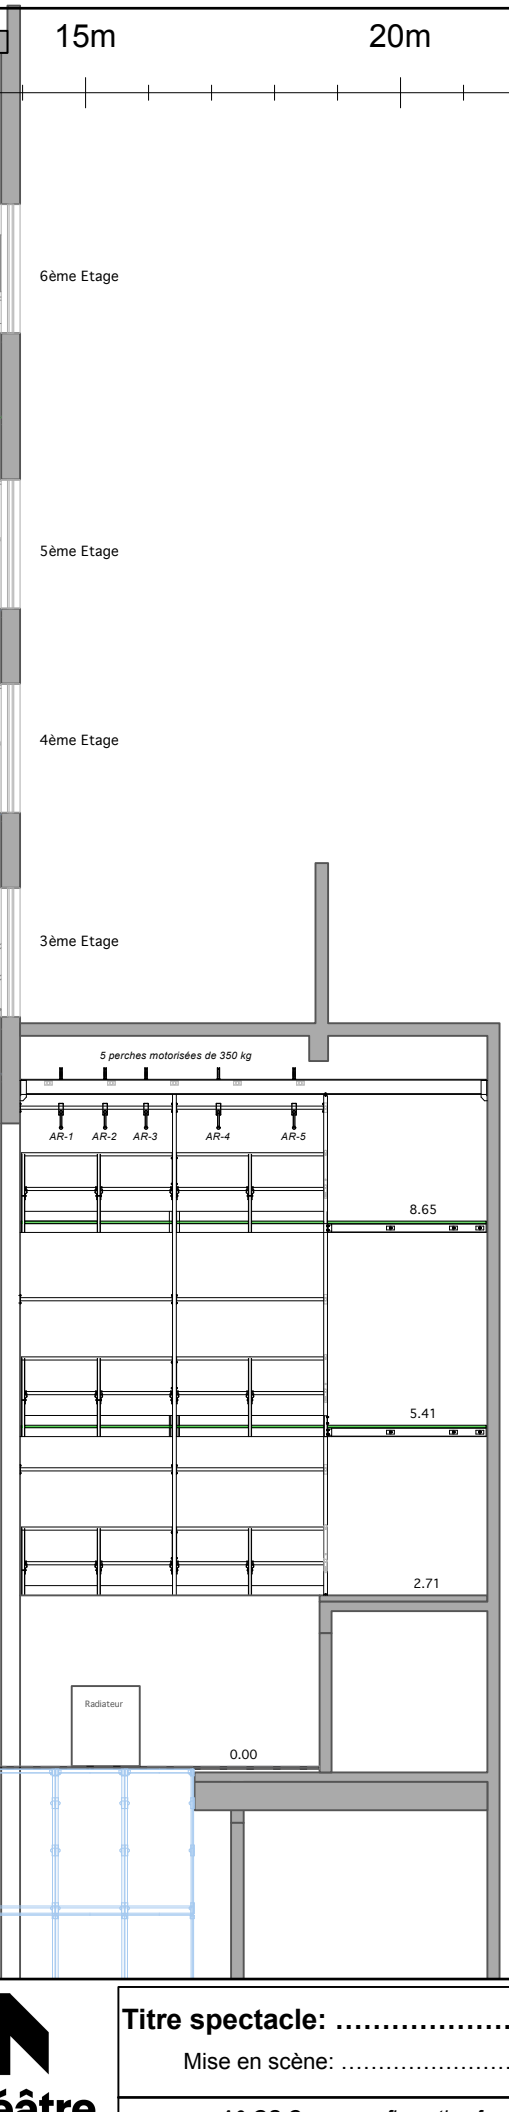
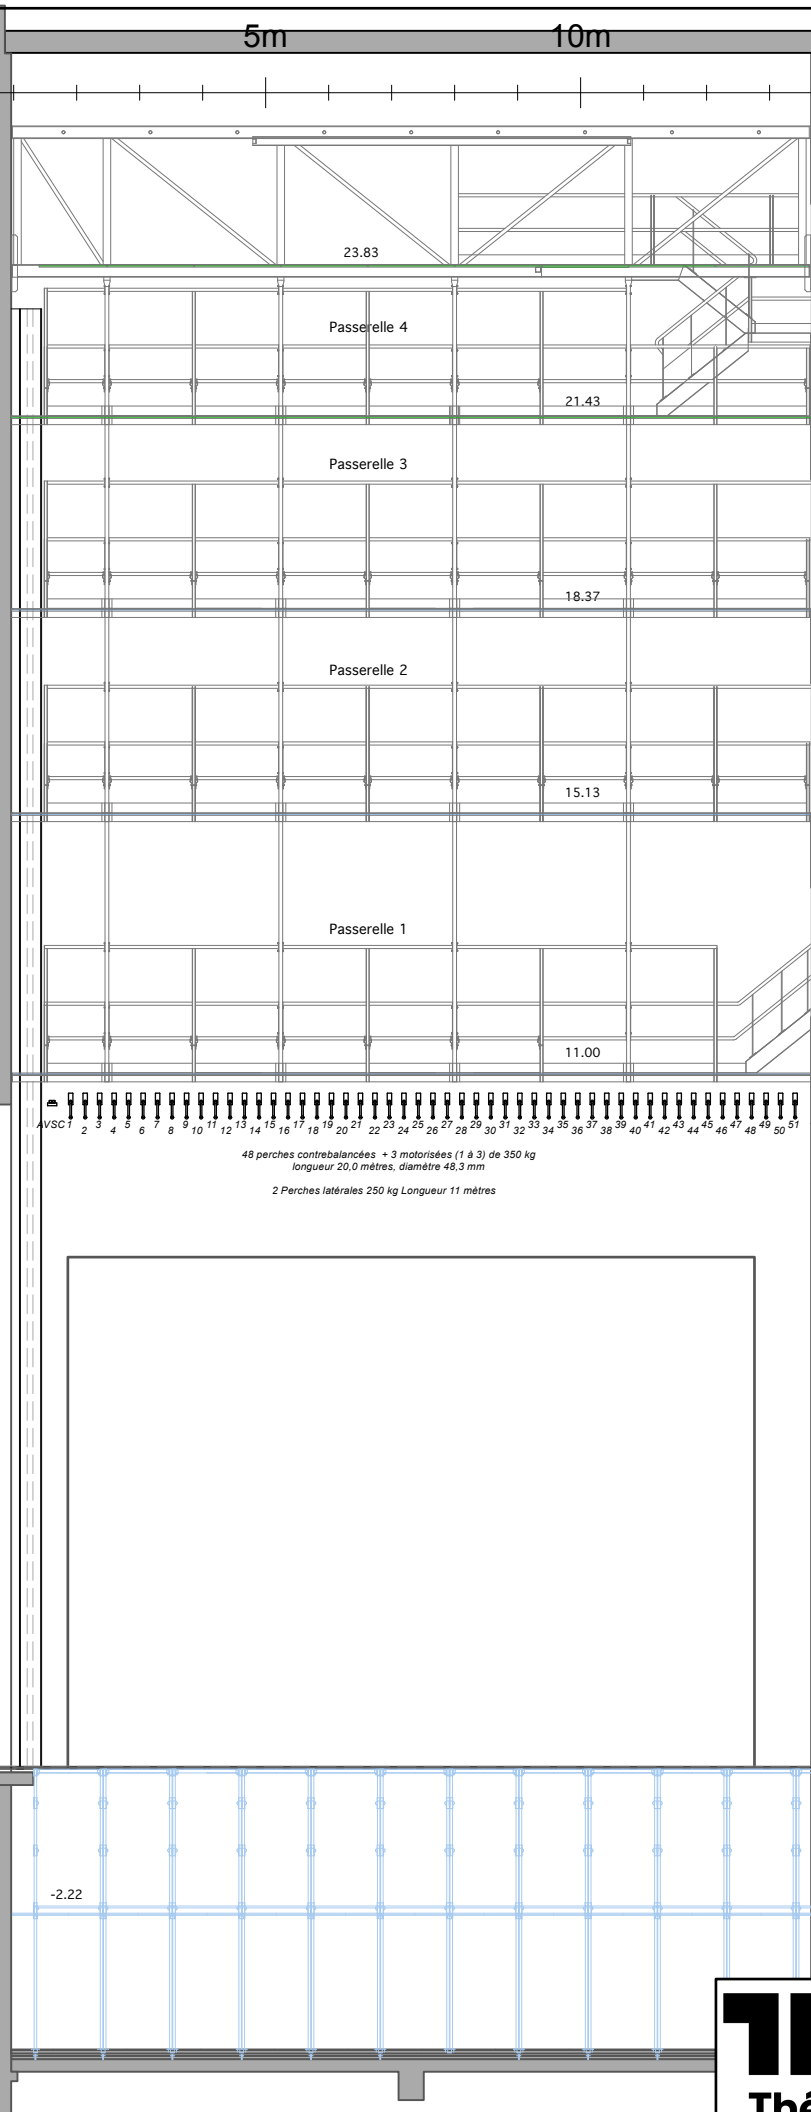


Répartition sièges coupe

- Sièges parterre fixe
- Sièges balcon
- Sièges Cursive
- Sièges parterre rétractable
- Sièges PMR
- Sièges fosse orchestre
- Sièges fosse orchestre

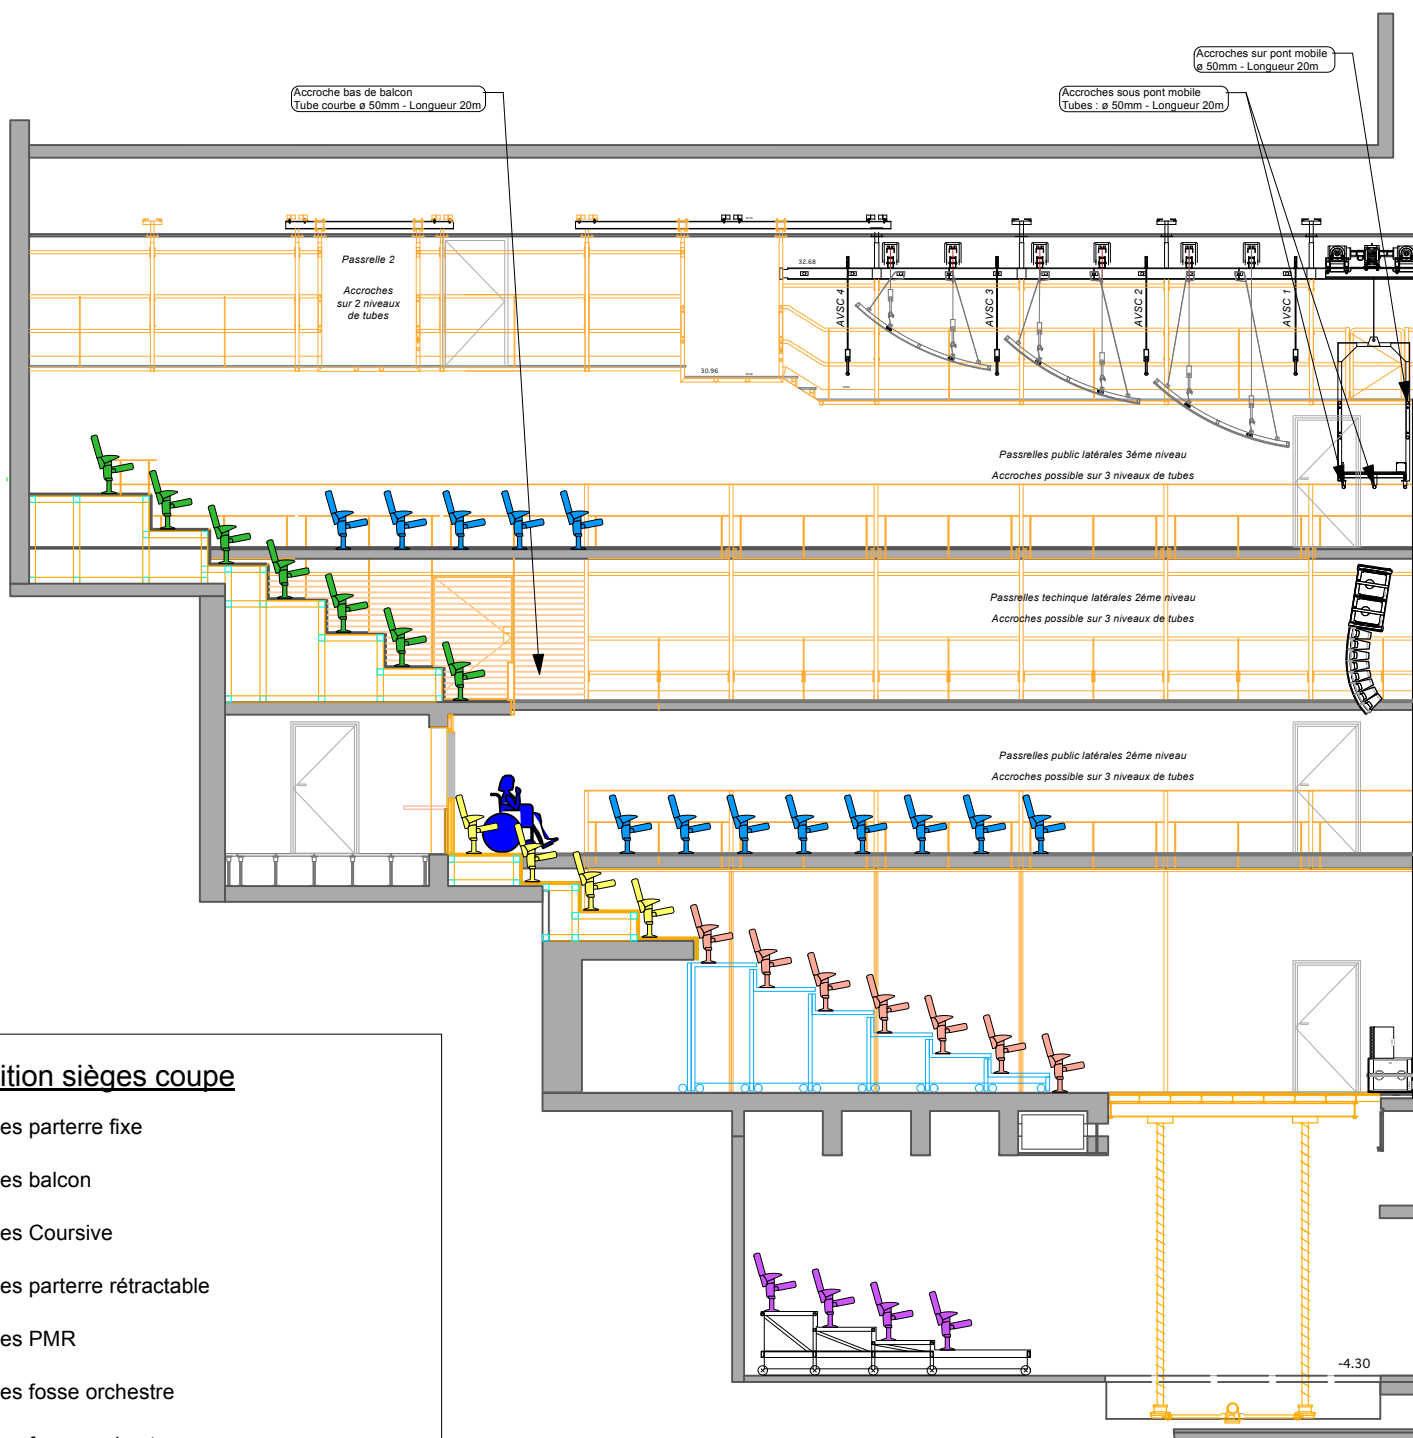

Titre spectacle:

Mise en scène:

A0 GS Coupe configuration fosse relevée

Lieu d'accueil: Bruxelles / Théâtre National / Grande salle Saison : ...

Editeur : ... Date de réalisation: 6/05/25 Echelle: 1:120